


SATZUNG

Teil A - Planzeichnung

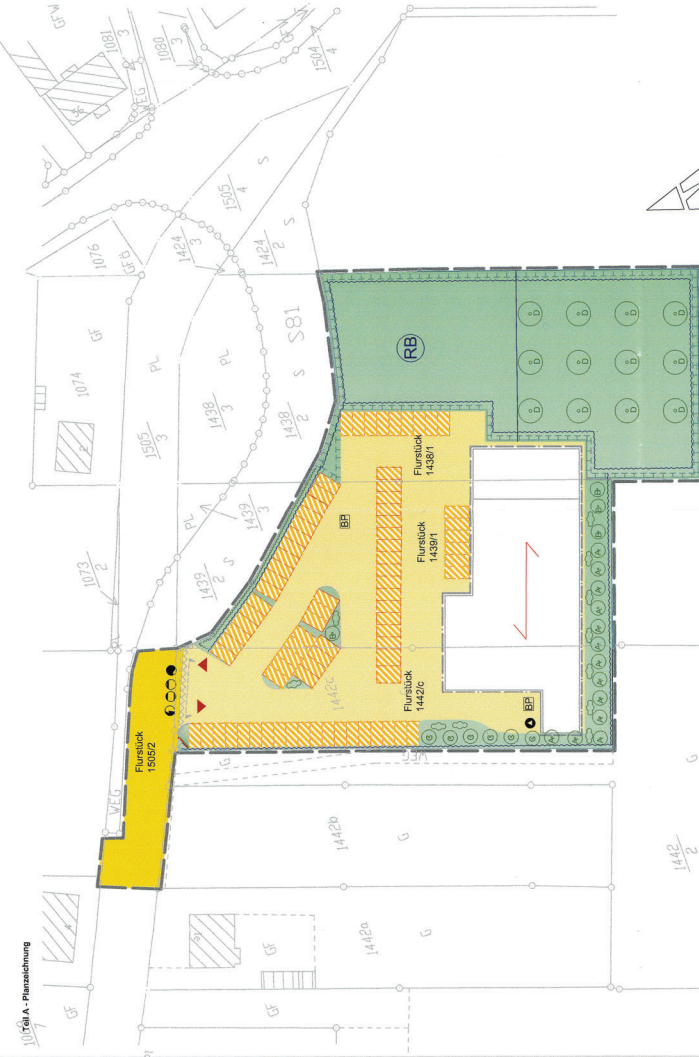

1. Begründung: (BauVO) vom 23.05.2004, zuletzt geändert durch G. v. 21.06.05. 2. Bauverordnungen (BauVO) vom 23. 01. 1999, zuletzt geändert durch G. v. 21.06.05. 3. Bauverordnungen (BauVO) vom 18.12.1990. 4. Bauverordnungen (BauVO) vom 23.05.2004. 5. Bauverordnungen (BauVO) vom 23.05.2004. 
--	---	---	---


MAßSTAB: 1:500




KARTENGRUNDLAGE:
DIGITALE FLURKARTE GEMARKUNG REICHENBERG
STAATLICHES VERMESSUNGSAMT GROßENHAIN
RENNTEPLATZ 7, 01558 GROßENHAIN
VOM 24.08.2006

FLURSTÜCK:
GEMARKUNG REICHENBERG
FLURSTÜCK-NR. 1438/1, 1439/1, 1442/c, 1505/2


STAND: 28.12.2006

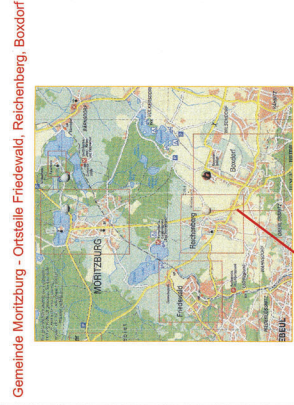

Standort Neubau Lebensmittelmarkt Reichenberg

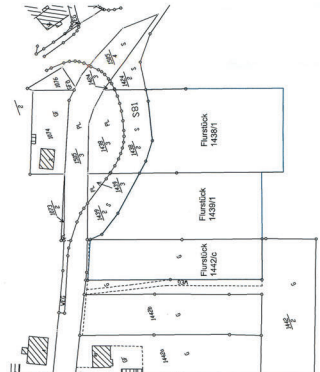

Lageplan

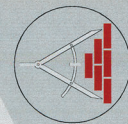

VORHABENBEZOGENER BEBAUUNGSPLAN
MIT INTEGRIERTEM GRÜNDUNGSPLAN

LEBENSMITTELMARKT REICHENBERG

GROßENHAINER STRAßE
01468 REICHENBERG

BAUHER:
EXCLUSIVER WOHNBAU GMBH
OBERE SEEWIESEN 32
71711 STEINHEIM / MURR

PLANUNG:
INGENIEURBÜRO SCHADE & MEY
REUFELT 10, 98529 SUHL
TEL.: 03681/306244, FAX: 03681/305603
E-MAIL: MEY.IBAT@T-ONLINE.DE