


FLÄCHENNUTZUNGSPLAN

GEMEINDE MORITZBURG


MIT DEN ORTSTEILEN AUER - BOXDORF - FRIEDEWALD - MORITZBURG - REICHENBERG - STEINBACH LANDKREIS MEISSEN - FREISTAAT SACHSEN



PLANAUSSCHNITT

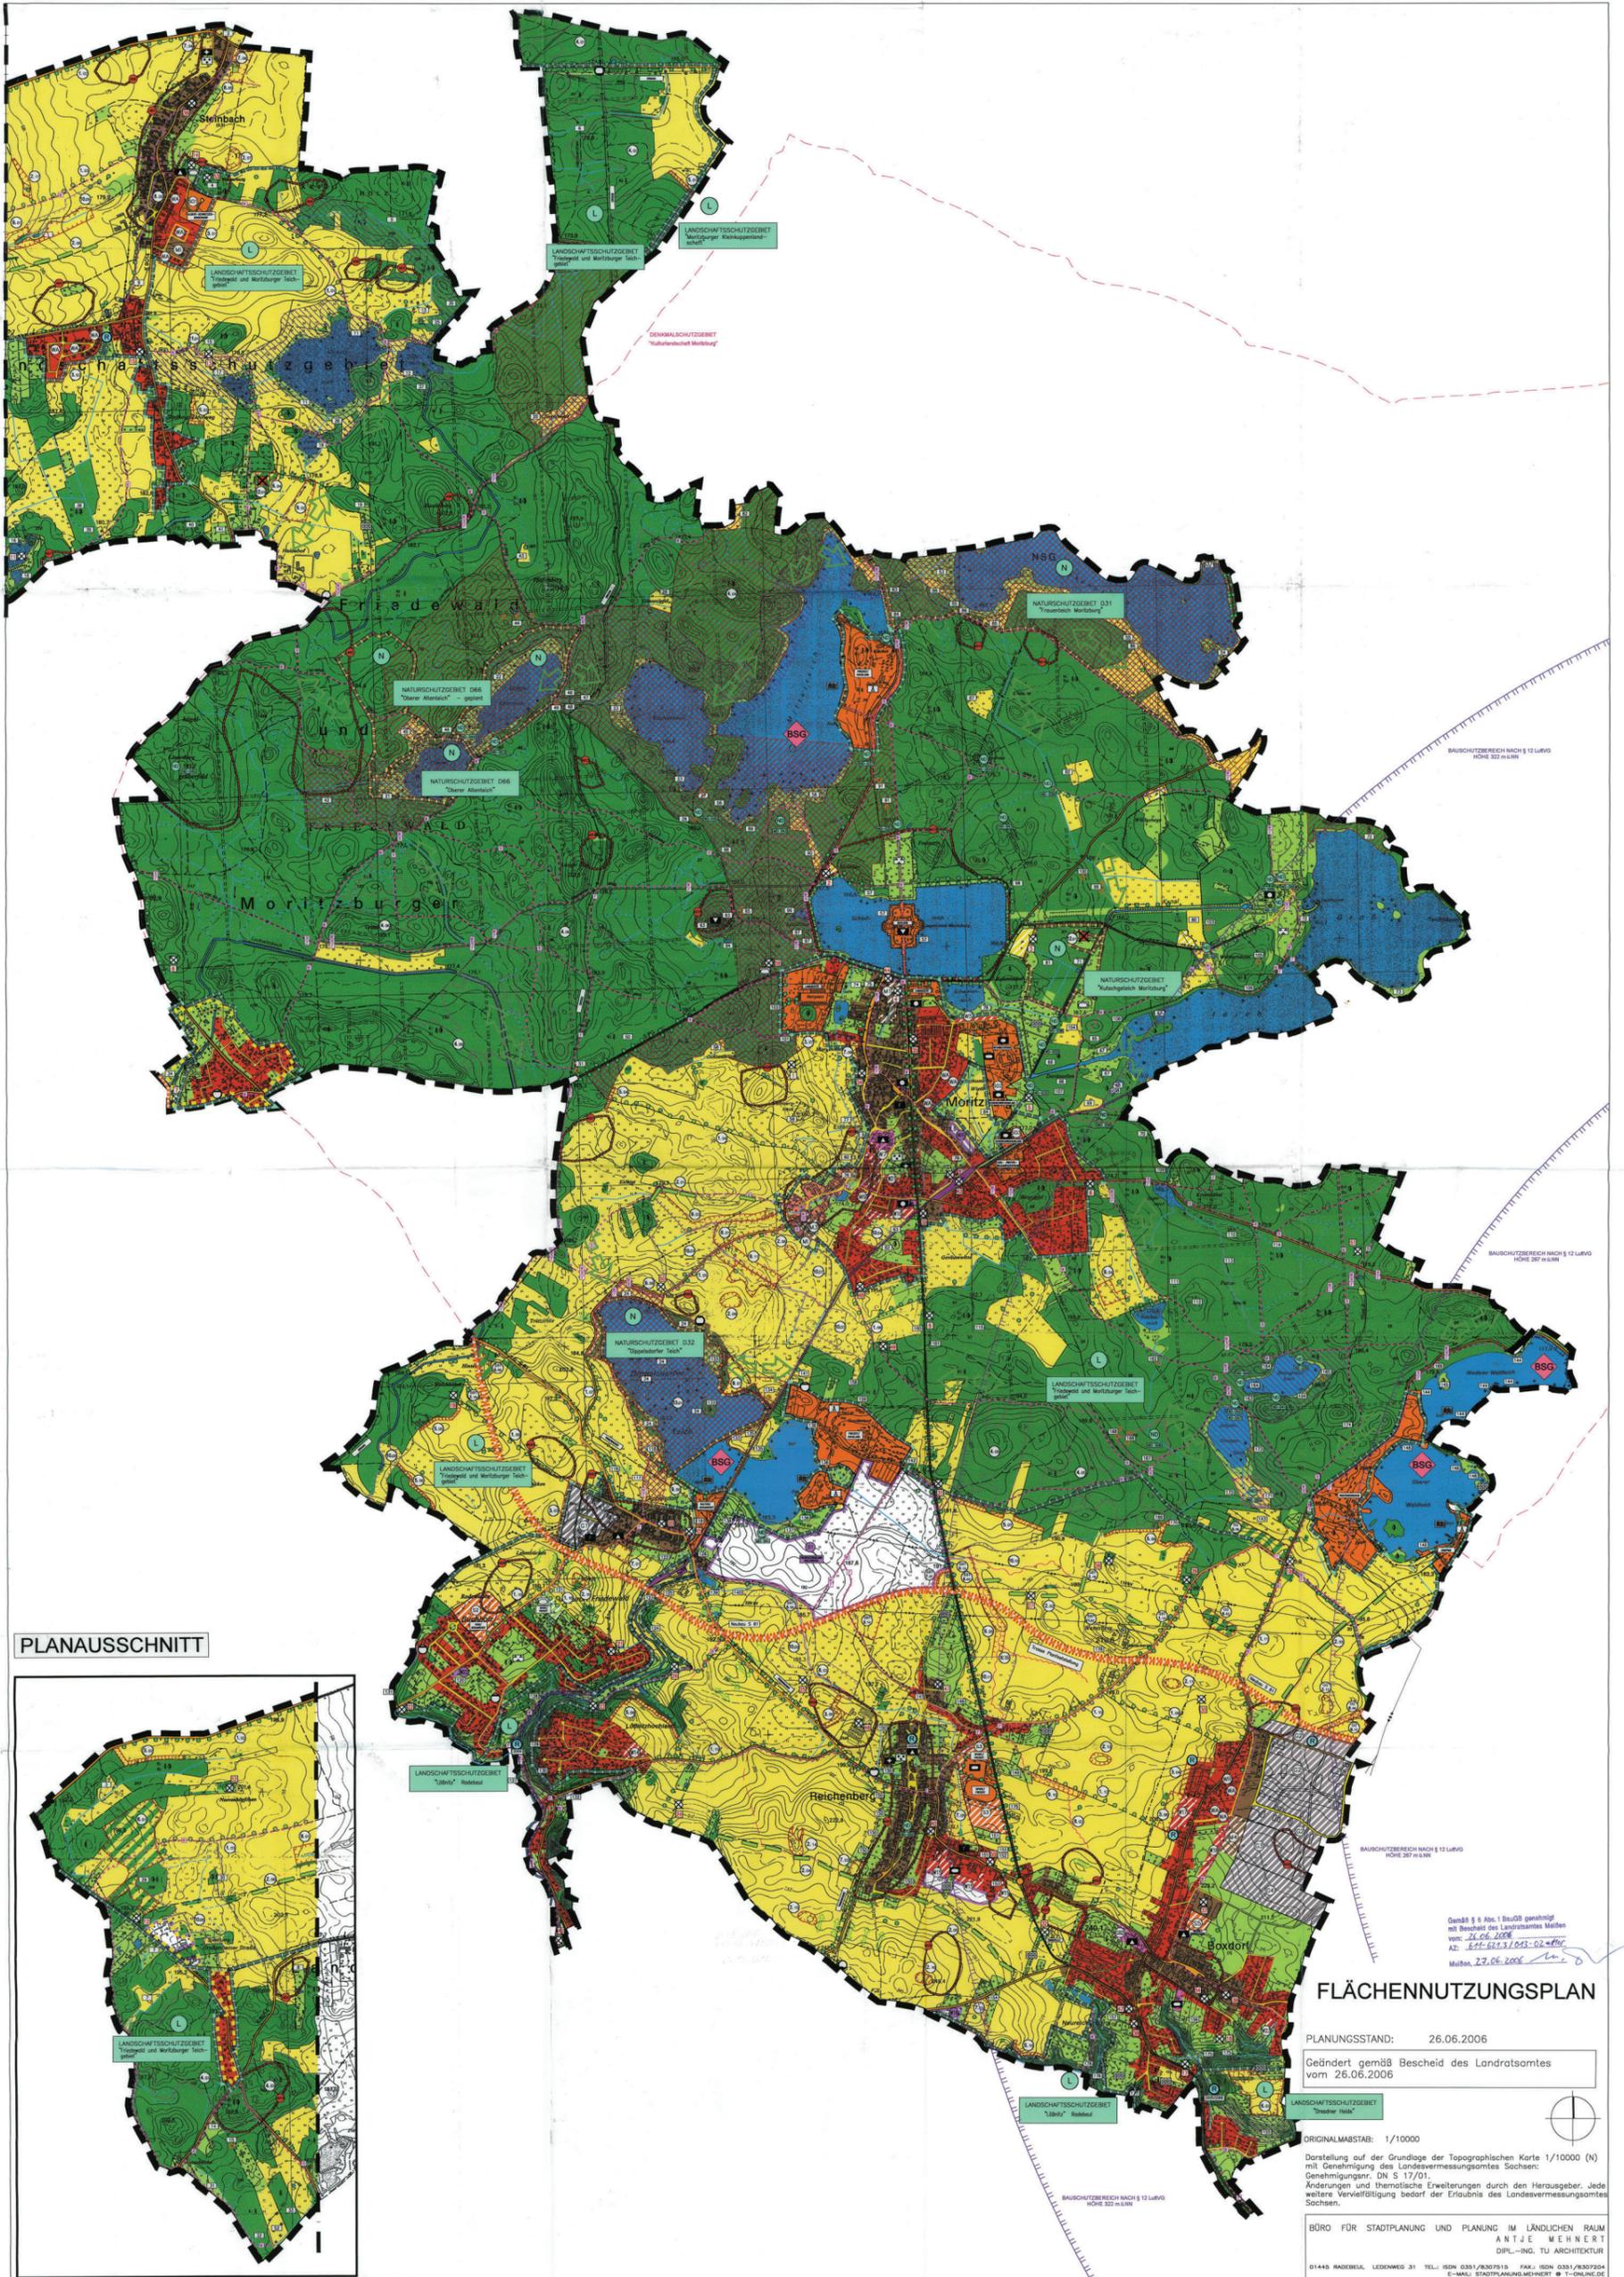

PLANAUSSCHNITT

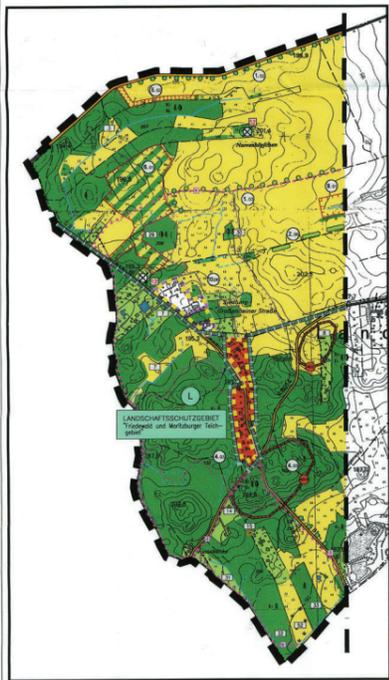

Geändert gemäß Bescheid des Landratsamtes vom 26.06.2006
AZ: 611-513/06-02-MfW
Mülben, 27.06.2006

FLÄCHENNUTZUNGSPLAN

PLANUNGSSTAND: 26.06.2006
Geändert gemäß Bescheid des Landratsamtes vom 26.06.2006

ORIGINALMAßSTAB: 1/10000
Darstellung auf der Grundlage der Topographischen Karte 1/10000 (N) mit Genehmigung des Landesvermessungsamtes Sachsen; Genehmigungen: DN S 17/01.
Änderungen und thematische Erweiterungen durch den Herausgeber. Jede weitere Vervielfältigung bedarf der Erlaubnis des Landesvermessungsamtes Sachsen.

BÜRO FÜR STADTPLANUNG UND PLANUNG IM LÄNDLICHEN RAUM
ANTJE MEHRETT
DIPLO.-ING. TU ARCHITEKTUR
01445 RADERSBIL, LEIDENWEG 31 TEL.: 0351/4307515 FAX.: 0351/4307204
E-MAIL: STADTPLANUNG.MEHR@T-ONLINE.DE